


RZUT HAL GARAŻOWYCH



POZOM -1

MIEJCE
POSTOJOWE

59G

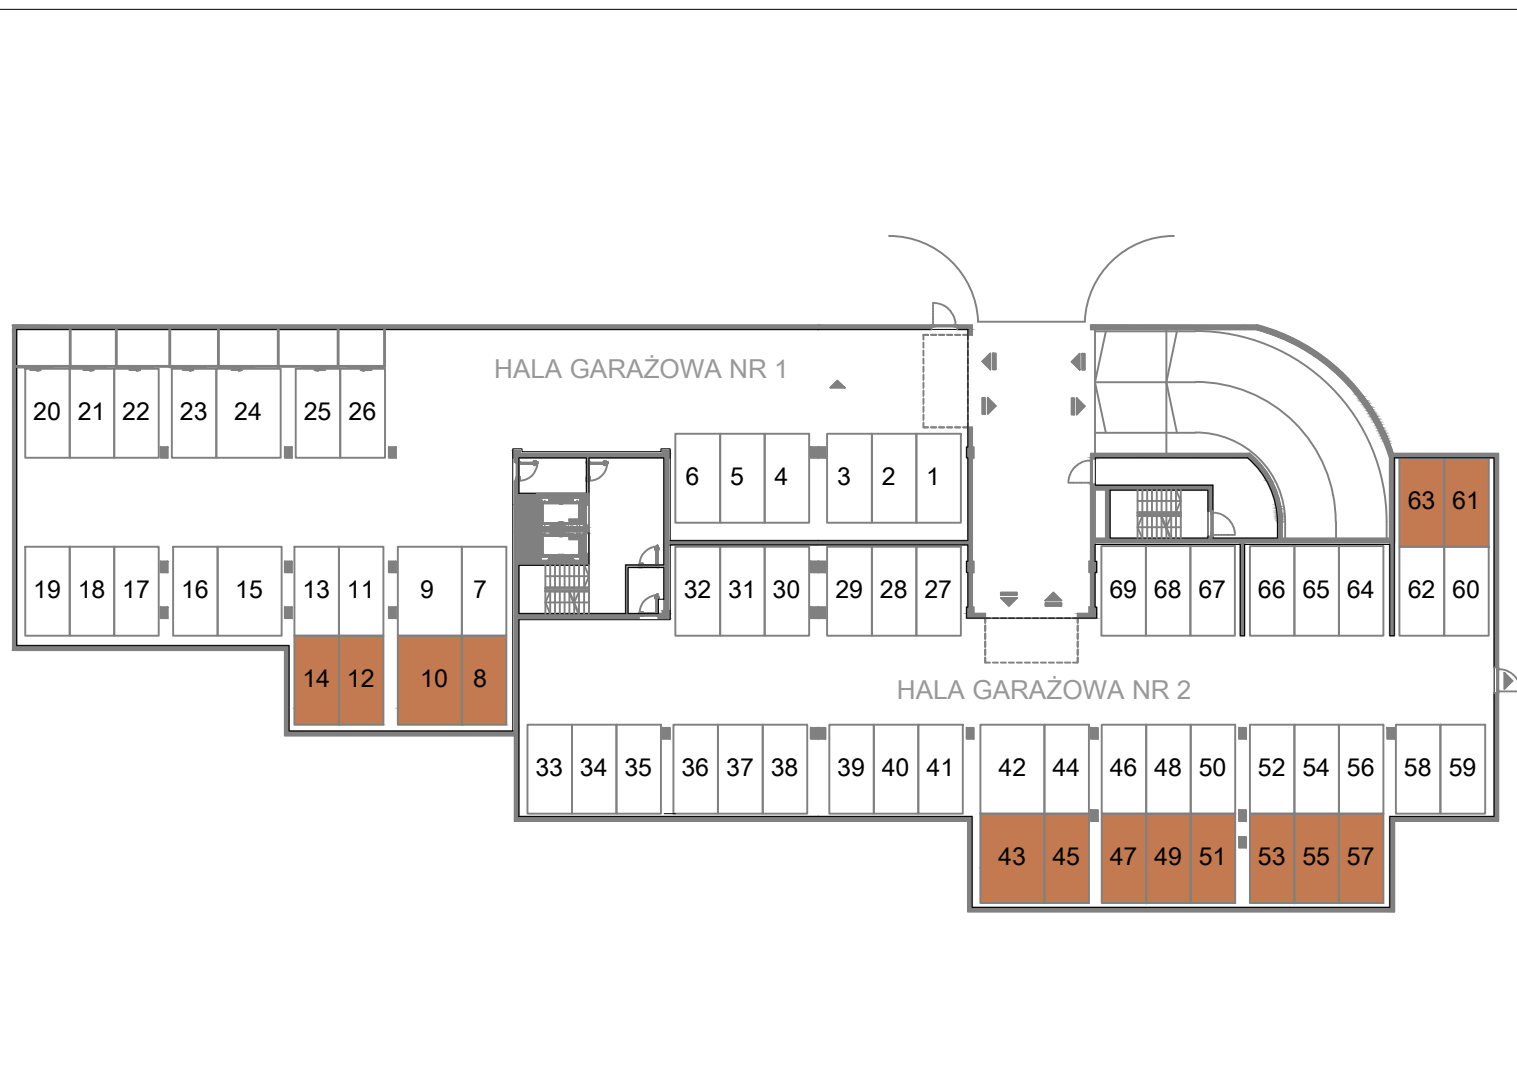

Biuro sprzedaży mieszkań: Nowa Sól, ul. Fredry 1/U2, sprzedaz@arkadiapark.pl, www.arkadiapark.pl, tel.: +48 532 11 00 44

1. Aranżacja przedstawiona na rzucie lokalu jest przykładowa. Karta opracowana została na podstawie projektu wykonawczego. Mogą wystąpić zmiany w stosunku do informacji zawartych na karcie katalogowej.
2. Wymiary pomieszczeń, lokalizacja przyborów sanitarnych i inne podano na podst. projektu wykonawczego. W trakcie budowy mogą wystąpić różnice w stosunku do stanu wynikającego z projektu.
3. Powierzchnie są obliczone w świetle pionowych przegród w stanie wykończonym, przy uwzględnieniu tynków i okładzin o grubości od 0,5cm do 1,5cm, na poziomie podłogi bez uwzględniania listw przypodłogowych itp.
4. Powierzchnia użytkowa lokali oraz pomieszczeń określona jest na podstawie Polskiej Normy PN - ISO 9836:2015-12.
5. Informacje na karcie katalogowej mieszkania nie stanowią oferty handlowej w rozumieniu art. 66 kodeksu cywilnego.

0 5 10 15 20 25m

